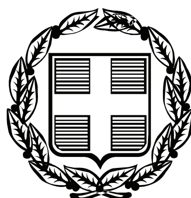


ΕΦΗΜΕΡΙΣ ΤΗΣ ΚΥΒΕΡΝΗΣΕΩΣ

ΤΗΣ ΕΛΛΗΝΙΚΗΣ ΔΗΜΟΚΡΑΤΙΑΣ

ΤΕΥΧΟΣ ΤΕΤΑΡΤΟ **Αρ. Φύλλου 187**

18 Μαΐου 2009

ΠΕΡΙΕΧΟΜΕΝΑ

ΑΠΟΦΑΣΕΙΣ

ΑΠΟΦΑΣΕΙΣ

Αριθμ. 6227/πε (1)

Κήρυξη ως αναδασωτέας έκτασης εμβαδού 3,600 στρ. στη θέση «Λόφος» Δήμου Ν. Μάκρης του Νομού Αττικής.

Ο ΓΕΝΙΚΟΣ ΓΡΑΜΜΑΤΕΑΣ ΠΕΡΙΦΕΡΕΙΑΣ ΑΤΤΙΚΗΣ

Έχοντας υπόψη:

1. Τις διατάξεις:

α) Του άρθρου 117 παρ. 3 του Συντάγματος της Ελλάδος.

β) Του ν. 3200/1955 «περί διοικητικής αποκεντρώσεως» όπως αυτές τροποποιήθηκαν μεταγενέστερα.

γ) Του ν. 2503/1997 «Διοίκηση, οργάνωση, στελέχωση της Περιφέρειας κ.λπ.»

δ) Του ν. 998/1979 «Περί προστασίας των Δασών και των Δασικών εν γένει εκτάσεων της Χώρας και ειδικότερα:

δα) Του άρθρου 41 παρ. 1.

δβ) Του άρθρου 38 παρ. 1.

ε) Την υπ' αριθμ. 160417/1180/8.7.1980 εγκύκλιο δ/γή του Υπ. Γεωργίας «περί κηρύξεως ως αναδασωτέων καταστραφέντων εκτάσεων κ.λπ.».

ζ) Του ν. 3208/2003 «Περί Προστασίας δασικών οικοσυστημάτων κ.τ.λ.».

2. Την υπ' αριθμ. 10662/12.12.2008 πρόταση του αρμοδίου Δασαρχείου Πεντέλης σχετικά με την κήρυξη ως αναδασωτέας της αναφερόμενης στο θέμα έκτασης, αποφασίζουμε:

Κηρύσσουμε ως αναδασωτέα ιδιωτική δασική έκταση (δάσος) εμβαδού 3,600 στρ. (τριών στρεμμάτων και εξακοσίων χιλιοστών του στρέμματος) που βρίσκεται στην θέση «Λόφος» Περιφέρειας Δήμου Ν. Μάκρης του Νομού Αττικής, η οποία απεικονίζεται με στοιχεία οριογραμμής (Α, Β, Γ, Δ, Ε, Α) στο προσαρτημένο στην παρούσα απόφασή μας διάγραμμα, το οποίο αποτελεί αναπόσπαστο μέρος αυτής και έχει όρια:

Ανατολικά: Με μη δασικές εκτάσεις.

Δυτικά: Με μη δασικές εκτάσεις.

Βόρεια: Με μη δασικές εκτάσεις και εκτάσεις εντός εγκεκριμένου σχεδίου πόλης.

Νότια: Με μη δασικές εκτάσεις.

Σκοποί της κήρυξης της ανωτέρω έκτασης ως αναδασωτέας είναι, η διατήρηση του δασικού χαρακτήρα αυτής, ο αποκλεισμός διάθεσής της για άλλη χρήση και η αποκατάσταση της καταστραφείσης από εκχέρσωση σταδιακά και τμηματικά από το έτος 1988 μέχρι σήμερα δασικής βλάστησης αποτελούμενης από χαλέπιο πεύκη σε ποσοστό μεγαλύτερο του 80%.


Η απόφαση αυτή να δημοσιευθεί στην Εφημερίδα της Κυβερνήσεως.

Αγία Παρασκευή, 27 Απριλίου 2009

Ο Γενικός Γραμματέας Περιφέρειας

ΧΑΡΑΛΑΜΠΟΣ ΜΑΝΙΑΤΗΣ

ΑΠΟΣΠΑΣΜΑ ΠΙΝΑΚΙΔΑΣ Γ.Υ.Σ. 6447/1 ΚΛ 1:5.000

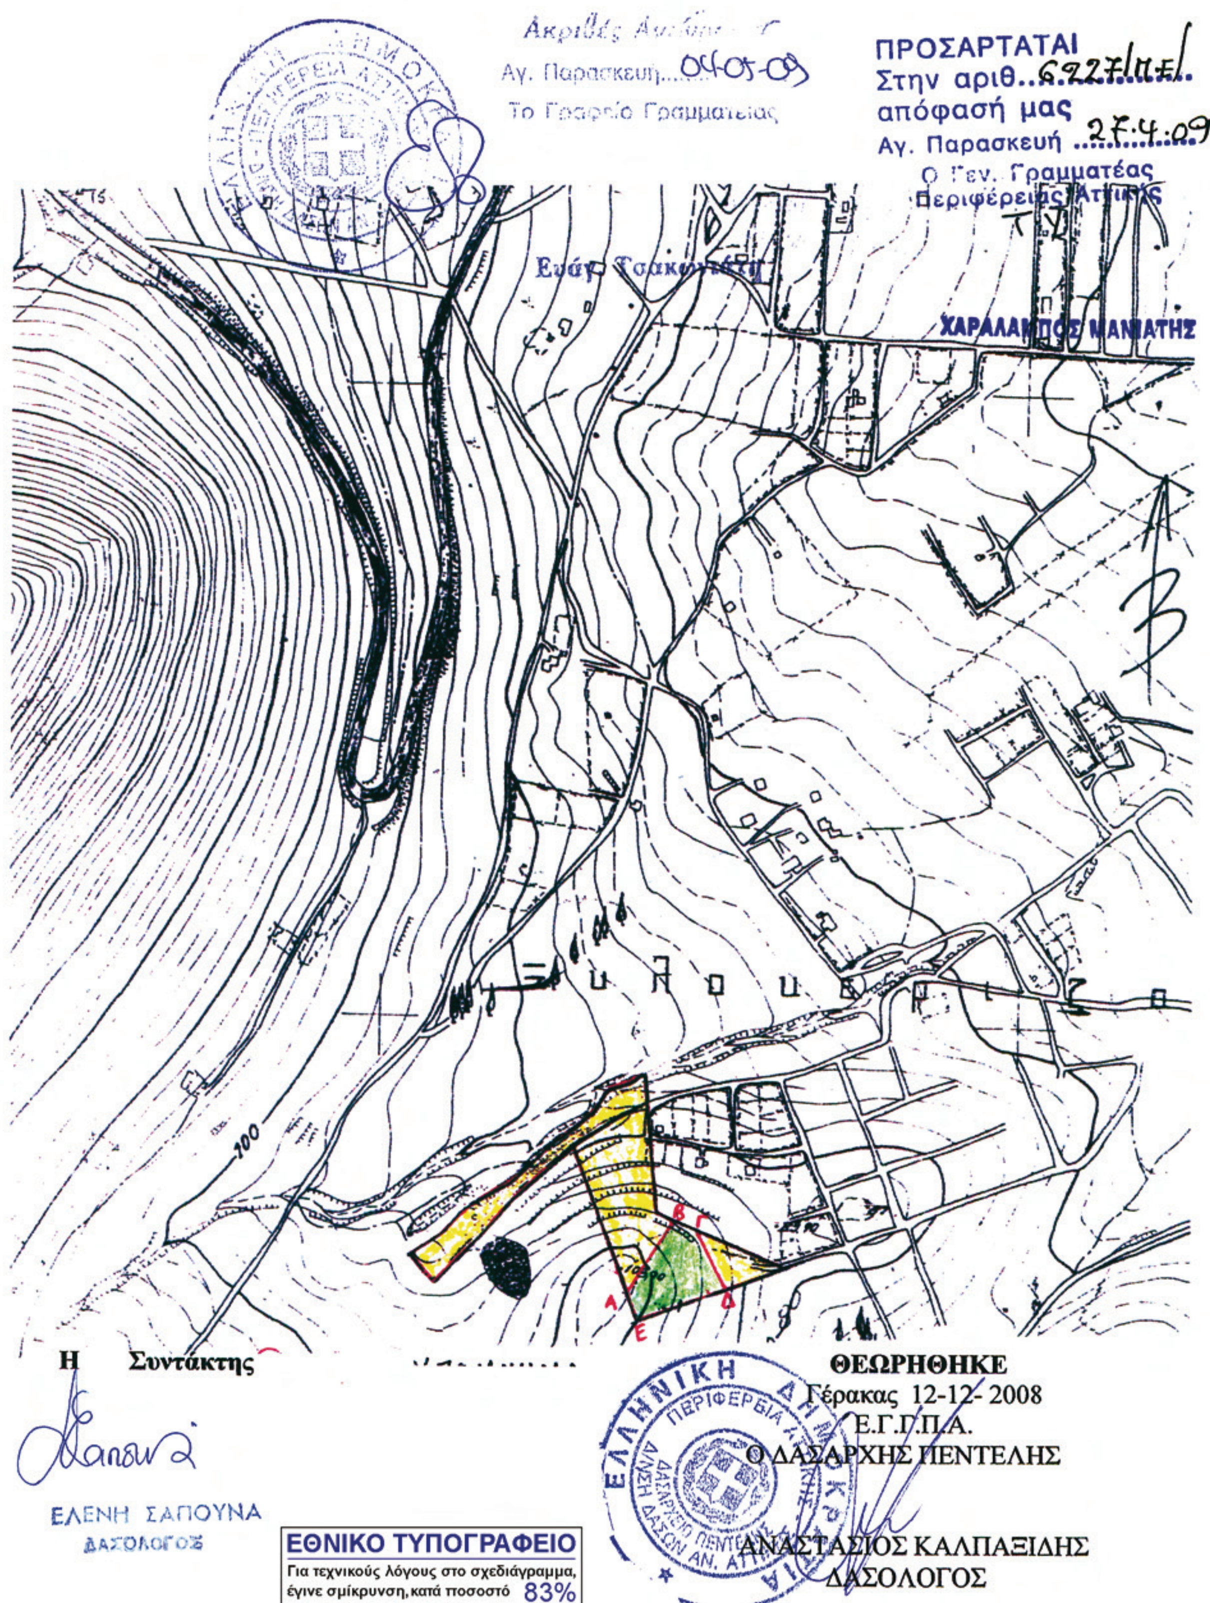

ΕΘΝΙΚΟ ΤΥΠΟΓΡΑΦΕΙΟ
Για τεχνικούς λόγους στο σχεδιάγραμμα, έγινε σμίκρυνση, κατά ποσοστό 83%

Αριθμ.: 1047

Κήρυξη ως αναδασωτέας έκτασης εμβαδού 1,060 στρ στη θέση «Καμίνι Λιούμη» Δήμου Κερατέας του Νομού Αττικής.

Ο ΓΕΝΙΚΟΣ ΓΡΑΜΜΑΤΕΑΣ ΠΕΡΙΦΕΡΕΙΑΣ ΑΤΤΙΚΗΣ

Έχοντας υπόψη:

1. Τις διατάξεις:

α) Του άρθρου 117 παρ. 3 του Συντάγματος της Ελλάδος.

β) Του ν. 3200/1955 «περί διοικητικής αποκεντρώσεως» όπως αυτές τροποποιήθηκαν μεταγενέστερα.

γ) Του ν. 2503/1997 «Διοίκηση, οργάνωση, στελέχωση της Περιφέρειας κ.λπ.»

δ) Του ν. 998/1979 «Περί προστασίας των Δασών και των δασικών εν γένει εκτάσεων της Χώρας και ειδικότερα:

δα) Του άρθρου 41 παρ. 1.

δβ) Του άρθρου 38 παρ. 1.

ε) Την υπ' αριθμ. 160417/1180/9.7.1980 εγκύκλιο δ/γή του Υπ. Γεωργίας.

ζ) Του ν. 3208/2003 «Περί Προστασίας δασικών οικοσυστημάτων κ.τ.λ.».

2. Την υπ' αριθμ. οικ.499/11.2.2009 πρόταση του αρμοδίου Δασαρχείου Λαυρίου σχετικά με την κήρυξη ως αναδασωτέας της αναφερόμενης στο θέμα έκτασης, αποφασίζουμε:

Κηρύσσουμε ως αναδασωτέα δημόσια δασική έκταση (δασική έκταση και δάσος) συνολικού εμβαδού 1,060 στρ. (ενός στρέμματος και εξήντα χιλιοστών του στρέμματος) που βρίσκεται στην θέση «Καμίνι Λιούμη» Δήμου Κερατέας του Νομού Αττικής, η οποία απεικονίζεται με στοιχεία οριογραμμής Τμήμα Α: (Ζ, Η, Θ, 5, 6, Ζ) εμβαδού 0,580 στρ., Τμήμα Β: (7, Β, Γ, Δ, Ε, Ζ, 6, 7) εμβαδού 0,370 στρ. και Τμήμα Γ: (1, 2, 3, 4, Κ, Λ, 1) εμβαδού 0,110 στρ., στο προσαρτημένο στην παρούσα απόφασή μας διάγραμμα, το οποίο αποτελεί αναπόσπαστο μέρος αυτής και έχει όρια:

Τμήμα Α:

Ανατολικά: Με δάσος χαλεπίου πεύκης και με ρέμα.

Δυτικά: Με αγροτική οδό και πέραν αυτής με δάσος χαλεπίου πεύκης.

Βόρεια: Με δάσος χαλεπίου πεύκης και με αγροτική έκταση.

Νότια: Με αγροτική οδό.

Τμήμα Β:

Ανατολικά: Με δάσος χαλεπίου πεύκης και με ρέμα.

Δυτικά: Με αγροτική έκταση.

Βόρεια: Με δάσος χαλεπίου πεύκης.

Νότια: Με εκχερσωμένη δασική έκταση.

Τμήμα Γ:

Ανατολικά: Με αγροτική οδό.

Δυτικά: Με αγροτική οδό και πέραν αυτής με δάσος χαλεπίου πεύκης.

Βόρεια: Με αγροτική έκταση.

Νότια: Με αγροτική έκταση.

Σκοποί της κήρυξης της ανωτέρω έκτασης ως αναδασωτέας είναι, η διατήρηση του δασικού χαρακτήρα αυτής, ο αποκλεισμός διάθεσής της για άλλη χρήση και η αποκατάσταση της καταστραφείσης από το έτος 1962 και εντεύθεν από εκχέρσωση δασικής βλάστησης αποτελούμενης από μεμονωμένα πεύκα και θάμνους αειφύλλων πλατύφυλλων σε ποσοστό μεγαλύτερο του 25% (τμήμα Α) και από δάσος πεύκης (τμήμα Β και Γ), αποτελούντων τμήματα ευρύτερης και μεγαλύτερης των 3,00 στρεμμάτων έκτασης δασικού χαρακτήρα.

Η απόφαση αυτή να δημοσιευθεί στην Εφημερίδα της Κυβερνήσεως.


Αγ. Παρασκευή, 27 Απριλίου 2009

Ο Γενικός Γραμματέας Περιφέρειας
ΧΑΡΑΛΑΜΠΟΣ ΜΑΝΙΑΤΗΣ

ΣΧΕΔΙΑΓΡΑΜΜΑ

Δασικής έκτασης τμήμα (Α εμβαδού =0,580στρ) που καταλήφθηκε και διαμορφώθηκε παράνομα, καθώς και δάσους τμήματα (Β εμβαδού =0,370 στρ.) & (Γ εμβαδού= =0,110στρ.) που καταλήφθηκε παράνομα , ***ήτοι συνολικού Εμβαδού (Α, Β, Γ=1,060 στρ.)ευρισκόμενη στη θέση "Καμίνι Λιούμη" περιφερείας Δήμου Κερατέας προτεινόμενη να κηρυχθεί αναδασωτέα.***

ΚΛΙΜΑΚΑ. 1:1000

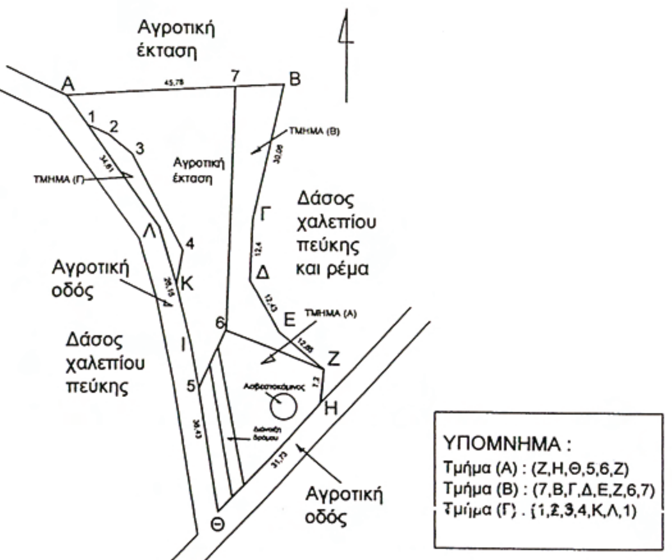


Συντάχθηκε με βάση την υπ' αριθμ. πρωτ. Δασονομείου Κερατέας 2/9-01-02 έκθεση αυτοψίας σε συνδιασμό με το απόσπασμα 6468/5 φύλλο χάρτου Γ.Υ.Σ 1:5.000 που συνοδεύει την υπ' αριθμ. 1520/09-04-2008 φωτοερμηνεία αρμοδίου Δασολόγου.

ΛΑΥΡΙΟ 11 - 02- 2009

Ο ΣΥΝΤΑΞΑΣ

ΑΘΑΝΑΣΙΟΣ ΚΟΥΤΣΟΠΟΥΛΟΣ
ΔΑΣΟΠΟΝΟΣ

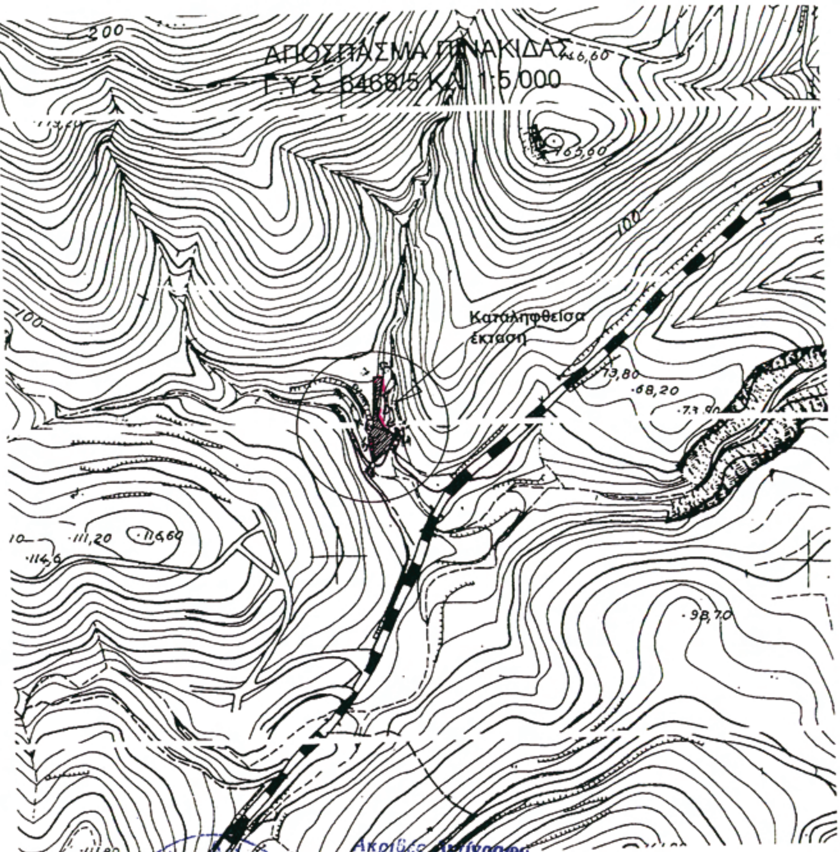

ΘΕΩΡΗΘΗΚΕ

ΛΑΥΡΙΟ 11-02-2009
Με Ε.Τ.Κ.Π.Α
Ο ΔΑΣΑΡΧΗΣ

ΑΝΤΩΝΕΛΛΗΣ ΧΡΗΣΤΟΣ
ΔΑΣΟΛΟΓΟΣ με βαθμό Α΄

Ακριβές Αντίγραφο
Αγ. Παρασκευή 01-05-09
Το Γραφείο Γραμματείας
Ευάγ. Τσακωνιάτη

ΠΡΟΣΑΡΤΑΤΑΙ
στην αριθ. 1047/09
απόφασή μας
Αγ. Παρασκευή 27.4.09
Ο Γεν. Γραμματέας
Περιφέρειας Αττικής
Τ.Υ.

ΧΑΡΑΛΑΜΠΟΣ ΜΑΝΙΑΤΗΣ

ΕΘΝΙΚΟ ΤΥΠΟΓΡΑΦΕΙΟ
Για τεχνικούς λόγους στο σχεδιάγραμμα, έγινε σμίκρυνση, κατά ποσοστό 61%

Αριθμ.: 680 (3)

Κήρυξη ως αναδασωτέας έκτασης εμβαδού 0,76950 στρ. στη θέση «Μπετένια» Περιφέρειας Δήμου Καλυβίων Αττικής.

Ο ΓΕΝΙΚΟΣ ΓΡΑΜΜΑΤΕΑΣ ΠΕΡΙΦΕΡΕΙΑΣ ΑΤΤΙΚΗΣ

Έχοντας υπόψη:

1. Τις διατάξεις:

α) Του άρθρου 117 παρ. 3 του Συντάγματος της Ελλάδος.

β) Του ν. 3200/1955 «περί διοικητικής αποκεντρώσεως» όπως αυτές τροποποιήθηκαν μεταγενέστερα.

γ) Του ν. 2503/1997 «Διοίκηση, οργάνωση, στελέχωση της Περιφέρειας κ.λπ.».

δ) Του ν. 998/1979 «Περί προστασίας των Δασών και των Δασικών εν γένει εκτάσεων της Χώρας και ειδικότερα:

δα) Του άρθρου 41 παρ. 1.

δβ) Του άρθρου 38 παρ. 1.

ε) Την υπ' αριθμ. 160417/1180/9.7.1980 εγκύκλιο δ/γή του Υπ. Γεωργίας.

ζ) Του ν. 3208/2003 «Περί Προστασίας δασικών οικοσυστημάτων κ.τ.λ.».

2. Την υπ' αριθμ. 160/16.1.2009 πρόταση του αρμοδίου Δασαρχείου Λαυρίου σχετικά με την κήρυξη ως αναδασωτέας της αναφερόμενης στο θέμα έκτασης, αποφασίζουμε:

Κηρύσσουμε ως αναδασωτέα δημόσια δασική έκταση - εμβαδού 0,76950 στρ. (επτακοσίων εξήντα εννέα χιλιοστών του στρέμματος και πενήντα εκατοντάκις χιλιοστών) που βρίσκεται στην θέση «Μπετένια» Περιφέρειας Δήμου Καλυβίων Αττικής, η οποία απεικονίζεται με στοιχεία οριογραμμής (Α, Β, Γ, Δ, Ε, Ζ, Η, Θ, Ι, Κ, Λ, Α) στο προσαρτημένο στην παρούσα απόφασή μας διάγραμμα, το οποίο αποτελεί αναπόσπαστο μέρος αυτής και έχει όρια:

Ανατολικά: Με αγροτική έκταση του ίδιου βάσει της υπ' αριθμ. 260/23.1.2007 βεβαίωσης περί χαρακτηρισμού.

Δυτικά: Με χέρσα έκταση σήμερα και με αγροτική έκταση του ιδίου.

Βόρεια: Με αγροτική οδό.

Νότια: Με Δημόσια δασική έκταση.

Σκοποί της κήρυξης της ανωτέρω έκτασης ως αναδασωτέας είναι, η διατήρηση του δασικού χαρακτήρα αυτής, ο αποκλεισμός διάθεσής της για άλλη χρήση και η αποκατάσταση της καταστραφείσης από εκχέρσωση δασικής βλάστησης αποτελούμενης από σχίνα, πουρνάρια και αγριελιές .

Η πιο πάνω έκταση αποτελεί τμήμα ευρύτερης έκτασης η οποία έχει χαρακτηρισθεί ως δασική έκταση της παρ. 2 του άρθρου 3 του ν. 998/1979, με την υπ' αριθμ. 1612/25.5.2001 πράξη χαρακτηρισμού του Δασάρχη Λαυρίου και η οποία πράξη χαρακτηρισμού κατέστη οριστική και τελεσίδικη σύμφωνα με το υπ' αριθμ. 2783/27.8.2001 έγγραφο της Διεύθυνσης Δασών Ανατολικής Αττικής.

Η απόφαση αυτή να δημοσιευθεί στην Εφημερίδα της Κυβέρνησεως.


Αγ. Παρασκευή, 27 Απριλίου 2009

Ο Γενικός Γραμματέας Περιφέρειας

ΧΑΡΑΛΑΜΠΟΣ ΜΑΝΙΑΤΗΣ

ΣΧΕΔΙΑΓΡΑΜΜΑ

Δημόσιας δασικής έκτασης εμβαδού Ε(Α,Β,Γ,Δ,Ε,Ζ,Η,Θ,Ι,Κ,Λ,Α) = 0,76950 στρ. στη θέση "Μπετένια" περιφερείας Δήμου Καλυβίων η οποία εκχερσώθηκε και καταλήφθηκε παράνομα.
ΚΛΙΜΑΚΑ: 1:500

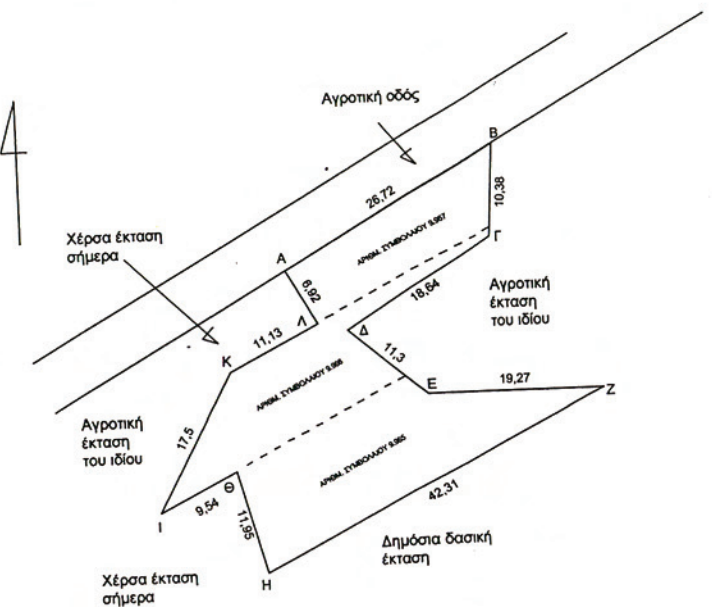

ΑΠΟΣΠΑΣΜΑ ΠΙΝΑΚΙΔΑΣ
Γ.Υ.Σ. 6467/5 ΚΛ. 1:5.000
Καταληφθείσα έκταση
200

Συντάχθηκε με βάση το σχεδιάγραμμα της υπ' αριθμ. Πρωτ. 452/28-11-08 Δασονομείου Κερατέας έκθεσης αυτοψίας και το απόσπασμα 6467/5 φύλλο χάρτου Γ.Υ.Σ 1:5.000

ΛΑΥΡΙΟ 16-1-2009
Ο ΣΥΝΤΑΞΑΣ
ΑΘΑΝΑΣΙΟΣ ΚΟΥΤΣΟΠΟΥΛΟΣ
ΔΑΣΟΠΟΝΟΣ

Με Ε.Γ.Γ.Π.Α
ΘΕΩΡΗΘΗΚΕ
ΛΑΥΡΙΟ 16-1-2009
Ο ΔΑΣΑΡΧΗΣ



ΧΡΗΣΤΟΣ ΑΝΤΩΝΕΛΛΗΣ
ΔΑΣΟΛΟΓΟΣ Α΄

ΠΡΟΣΑΡΤΑΤΑΙ
Στην αριθ. 680/09
απόφασή μας
Αγ. Παρασκευή 27-4-09
Ο Γ. Γραμματέας
Περιφέρειας Αττικής
Τ.Υ

ΧΑΡΑΛΑΜΠΟΣ ΜΑΝΙΑΤΗΣ Ακριβές Αντίγραφο
Αγ. Παρασκευή 01-05-09
Το Γραφείο Γραμματείας



Ευάγ. Τ...

Αριθμ.: 1046 (4)

Κήρυξη ως αναδασωτέας έκτασης εμβαδού 2,635 στρ. στη θέση «Χέρωμα-Σταμαλιάγκη» Περιφέρειας Δήμου Καλυβίων Θορικού του Νομού Αττικής.

Ο ΓΕΝΙΚΟΣ ΓΡΑΜΜΑΤΕΑΣ ΠΕΡΙΦΕΡΕΙΑΣ ΑΤΤΙΚΗΣ

Έχοντας υπόψη:

1. Τις διατάξεις:

α) Του άρθρου 117 παρ. 3 του Συντάγματος της Ελλάδος.

β) Του ν. 3200/1955 «περί διοικητικής αποκεντρώσεως» όπως αυτές τροποποιήθηκαν μεταγενέστερα.

γ) Του ν. 2503/1997 «Διοίκηση, οργάνωση, στελέχωση της Περιφέρειας κ.λπ.»

δ) Του ν. 998/1979 «Περί προστασίας των Δασών και των Δασικών εν γένει εκτάσεων της Χώρας και ειδικότερα:

δα) Του άρθρου 41 παρ. 1.

δβ) Του άρθρου 38 παρ. 1.

ε) Την υπ' αριθμ. 160417/1180/9.7.1980 εγκύκλιο δ/γή του Υπ. Γεωργίας.

ζ) Του ν. 3208/2003 «Περί Προστασίας δασικών οικοσυστημάτων κ.τ.λ.»

2. Την υπ' αριθμ. οικ. 490/10.2.2009 πρόταση του αρμοδίου Δασαρχείου Λαυρίου σχετικά με την κήρυξη ως αναδασωτέας της αναφερόμενης στο θέμα έκτασης, αποφασίζουμε:

Κηρύσσουμε ως αναδασωτέα δημόσια δασική έκταση εμβαδού 2,635 στρ. (δύο στρεμμάτων και εξακοσίων τριάντα πέντε χιλιοστών του στρέμματος) που βρίσκεται στην θέση «Χέρωμα-Σταμαλιάγκη» Δήμου Καλυβίων Θορικού του Νομού Αττικής, η οποία απεικονίζεται με στοιχεία οριογραμμής (Α, Β, Γ, Δ, Ε, Α) στο προσαρτημένο στην παρούσα απόφασή μας διάγραμμα, το οποίο αποτελεί αναπόσπαστο μέρος αυτής και έχει όρια:

Ανατολικά: Με Δημόσια δασική έκταση

Δυτικά: Με Δημόσια Δασική έκταση

Βόρεια: Με Αγροτική έκταση

Νότια: Με Δημόσια δασική έκταση και αγροτική έκταση

Σκοποί της κήρυξης της ανωτέρω έκτασης ως αναδασωτέας είναι, η διατήρηση του δασικού χαρακτήρα αυτής, ο αποκλεισμός διάθεσής της για άλλη χρήση και η αποκατάσταση της καταστραφείσης από το έτος 1962 και εντεύθεν από εκχέρσωση δασικής βλάστησης χαλεπίου πεύκης και αειφύλλων - πλατυφύλλων (αγριελιά, σχίνο, πρίνο, ασπάλαθο) σε ποσοστό μεγαλύτερο του 25%, αποτελούσης τμήμα ευρύτερης και μεγαλύτερης των 3,00 στρεμμάτων έκτασης δασικού χαρακτήρα.


Η απόφαση αυτή να δημοσιευθεί στην Εφημερίδα της Κυβερνήσεως.

Αγία Παρασκευή, 27 Απριλίου 2009

Ο Γενικός Γραμματέας Περιφέρειας
ΧΑΡΑΛΑΜΠΟΣ ΜΑΝΙΑΤΗΣ

ΕΘΝΙΚΟ ΤΥΠΟΓΡΑΦΕΙΟ
Για τεχνικούς λόγους στο σχεδιάγραμμα, έγινε σμίκρυνση, κατά ποσοστό 87%

Απόσπασμα του υπ' αριθ.6476/2 φύλλου χάρτη Γ.Υ.Σ. κλιμ.1:5.000

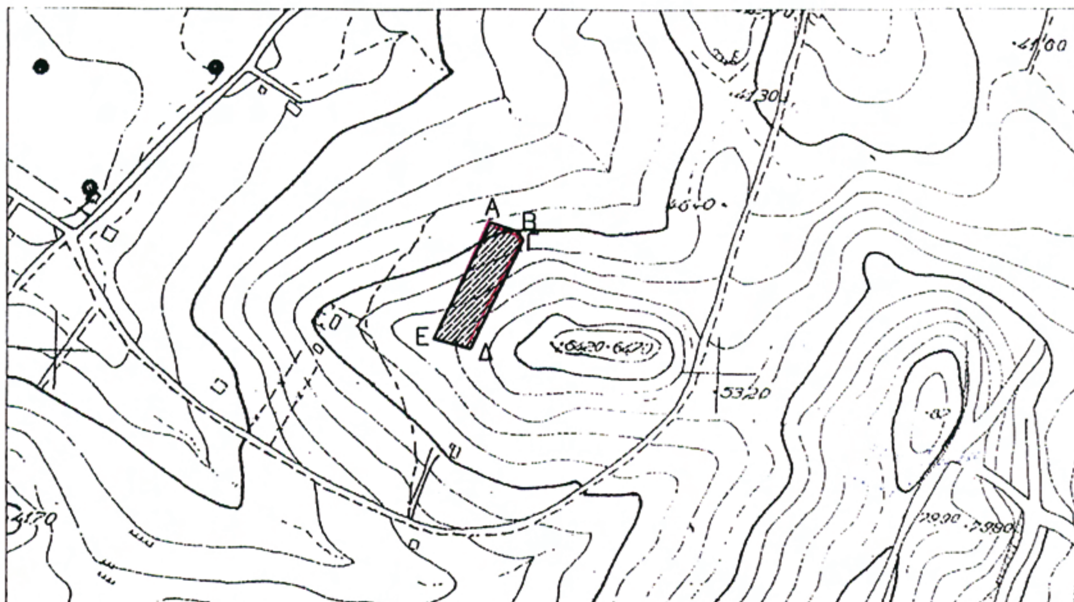



Ακριβές Αντίγραφο
Αγ. Παρασκευή 04-05-09
Το Γραφείο Γραμματείας

Ευάγ. Τσακωνιάτη

ΠΡΟΣΑΡΤΑΤΑΙ
Στην αριθ. 1046/09
απόφασή μας
Αγ. Παρασκευή 27-4-09
Ο Γεν. Γραμματέας
Περιφέρειας Αττικής
Τ.Υ

ΧΑΡΑΛΑΜΠΟΣ ΜΑΝΙΑΤΗΣ

Συντάχθηκε με βάση το απόσπασμα 6476/2 Γ.Υ.Σ 1:5.000 που συνοδεύει την υπ' αριθμ. πρωτ. 5634/3-12-2008 Φωτοερμηνεία αρμοδίου Δασολόγου.

ΛΑΥΡΙΟ 10-02-2009
Ο ΣΥΝΤΑΞΑΣ

ΑΘΑΝΑΣΙΟΣ ΚΟΥΤΣΟΠΟΥΛΟΣ
ΔΑΣΟΠΟΝΟΣ



ΘΕΩΡΗΘΗΚΕ
ΛΑΥΡΙΟ 10-02-2009
Με Ε.Γ.Γ.Π.Α
Ο ΔΑΣΑΡΧΗΣ

ΑΝΤΩΝΕΛΛΗΣ ΧΡΗΣΤΟΣ
ΔΑΣΟΛΟΓΟΣ με βαθμό Α΄


04001871805090008

ΑΠΟ ΤΟ ΕΘΝΙΚΟ ΤΥΠΟΓΡΑΦΕΙΟ
ΚΑΠΟΔΙΣΤΡΙΟΥ 34 * ΑΘΗΝΑ 104 32 * ΤΗΛ. 210 52 79 000 * FAX 210 52 21 004
ΗΛΕΚΤΡΟΝΙΚΗ ΔΙΕΥΘΥΝΣΗ: http://www.et.gr – e-mail: webmaster.et@et.gr